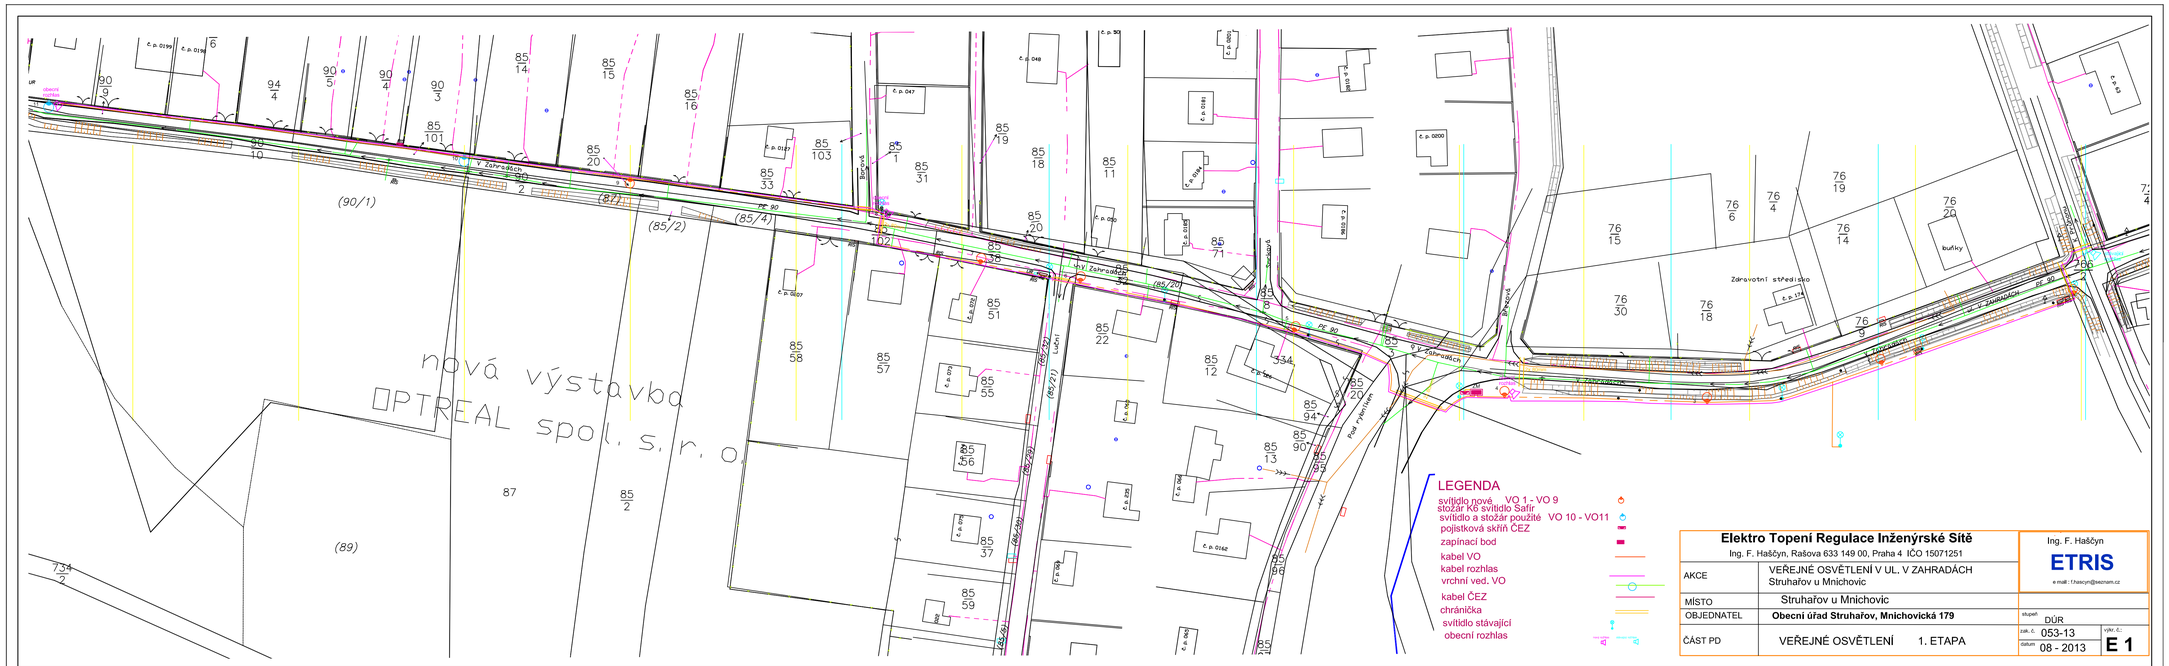

Elektro Topení Regulace Inženýrské Sítě Ing. F. Haščyn, Rašova 633 149 00, Praha 4 IČO 15071251		Ing. F. Haščyn **ETRIS** e-mail: f.hascyn@seznam.cz	
AKCE	VEŘEJNÉ OSVĚTLENÍ V UL. V ZAHRADÁCH Struhařov u Mnichovic		
MÍSTO	Struhařov u Mnichovic		
OBJEDNATEL	**Obecní úřad Struhařov, Mnichovická 179**	stupeň	DÚR
ČÁST PD	VEŘEJNÉ OSVĚTLENÍ 1. ETAPA	zak. č. 053-13 datum 08 - 2013	výkr. č.: **E 1**