


5.2 PŘÍČNÉ ŘEZY 1:100

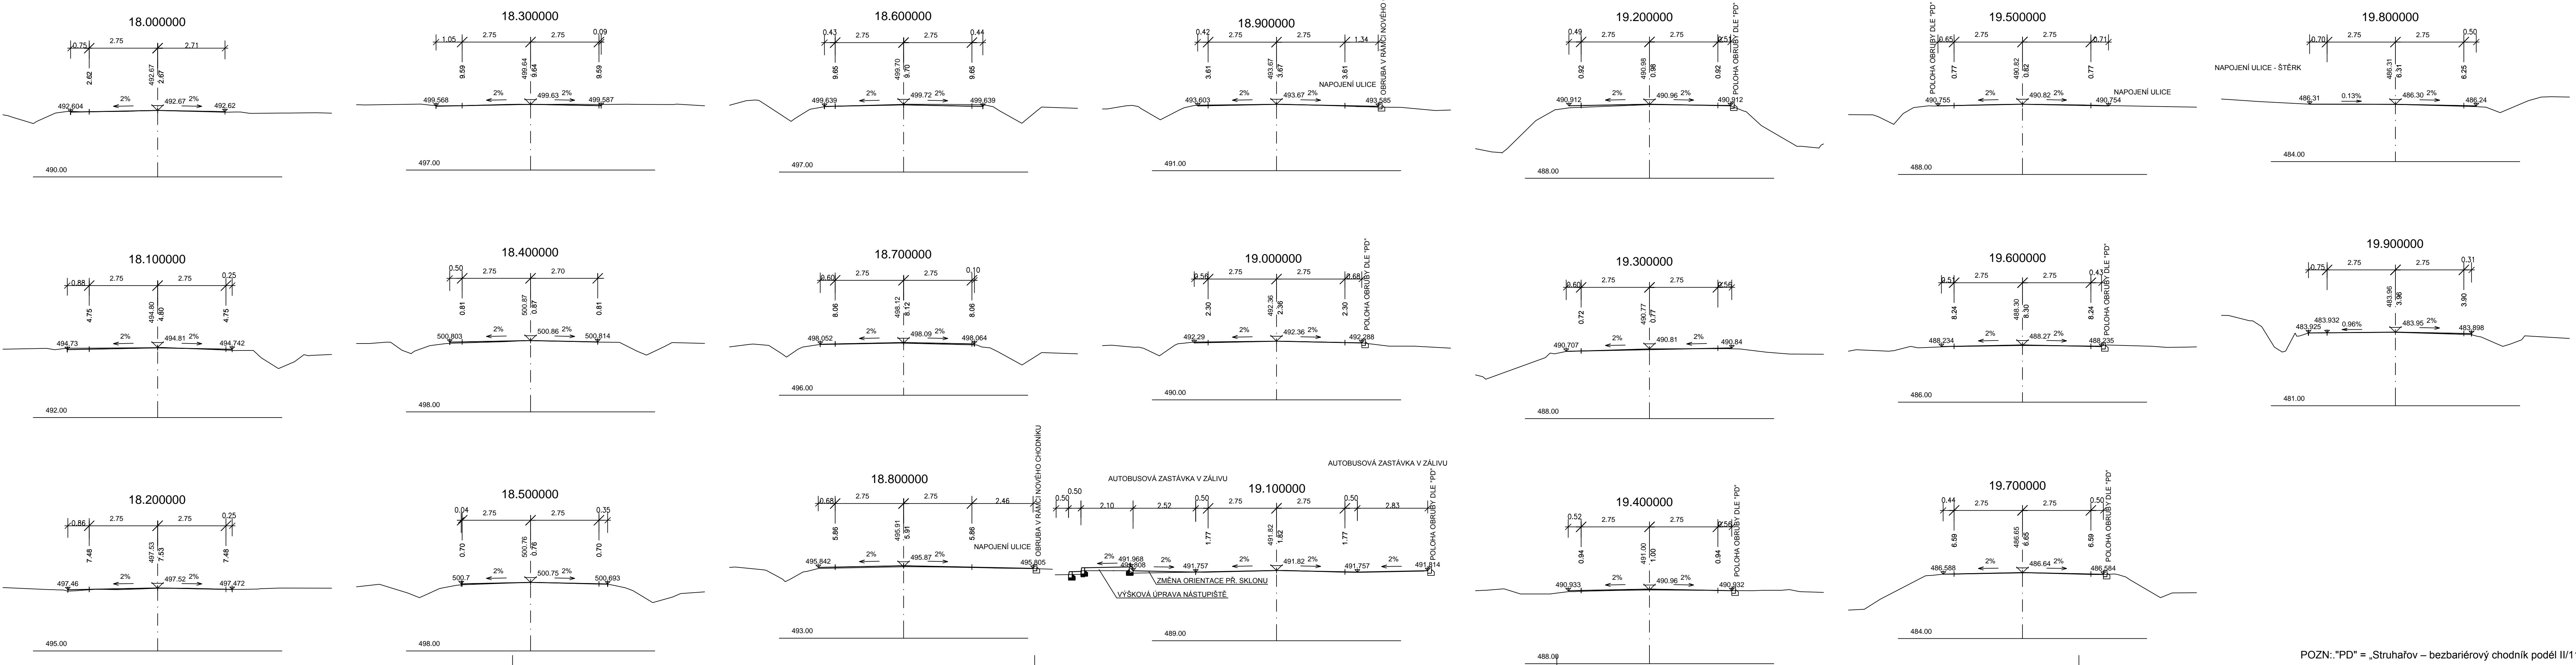

POZN: "PD" = „Struhařov – bezbariérový chodník podél II/113“

C

II/113 MUKAŘOV - STRUHAŘOV

OBJEDVATEL PD: **Středočeský kraj**
 Sředočeský kraj
 Zborovská 11
 150 21 Praha 5
 IČ 70991095

ZHOTOVITEL PD: **Atelier PROMIKA s.r.o.**
 atelierpromika
 projektová činnost v dopravě
 Muchova 9/223, 160 00 Praha 6
 tel.: +420 233 081 261 e-mail: promika@promika.cz
 IČ 26080273

VYPRACOVAL	Ing. Jiří Cibor	HLAVNÍ INŽENÝR PROJEKTU	Ing. Tomáš Roztočil
ODPOVĚDNÝ PROJEKTANT	Ing. Tomáš Roztočil	TECHNICKÁ KONTROLA	Ing. Petr Macsek

II/113 MUKAŘOV - STRUHAŘOV

ČÁST C. STAVEBNÍ ČÁST

PŘÍLOHA SO 101 SILNICE	ČÁST C.1	C. PÁRE
PŘÍČNÉ ŘEZY, DÍL 2	C. PŘÍLOHY	5.2
STUPEŇ DSP/PDPS	DATUM 04/2018	MĚŘITKO 1:100
FORMÁT 6xA4		

© návrh řešení obsažený ve výkresové a textové části je předmětem ochrany dle autorského zákona