

ÚZEMNÍ PLÁN STRUHAŘOV



GRAFICKÁ ČÁST ÚP - M 1 : 5 000


I.B2b - KONCEPCE VEŘEJNÉ INFRASTRUKTURY
- DOPRAVNÍ INFRASTRUKTURA

ÚPLNÉ ZNĚNÍ ÚZEMNÍHO PLÁNU PO VYDÁNÍ ZMĚNY č. 1

stav	návrh ÚP	
		hranice řešeného území
		označení plochy změny, označení koridoru dopravní infrastruktury
		označení územní rezervy

VYUŽITÍ ÚZEMÍ				
stabilizované plochy	rozv. plochy	koridory	územní rezervy	
				plochy urbanizovaného území - BI, RI, RN, OV, OM, OS, OH, OX, SV1, SV2, SR, TI, TO
				plochy lesní a plochy přírodní - NL, NP
				vodní plochy a toky - W
				plochy změn v krajině
				dopravní infrastr. silniční - silniční síť (silnice II. a III. třídy) - DS1
				dopravní infrastr. silniční - místní a účelové kom. - DS2
				veřejná prostranství - uliční prostory - PV
				veřejná prostr. - veřejná zeleň, pl. rekreace na pl. přírod.charakt. - ZV, RN

pozn.: schvalované jevy (problematika dopravy, energetiky a spojů)
 jevy informativní

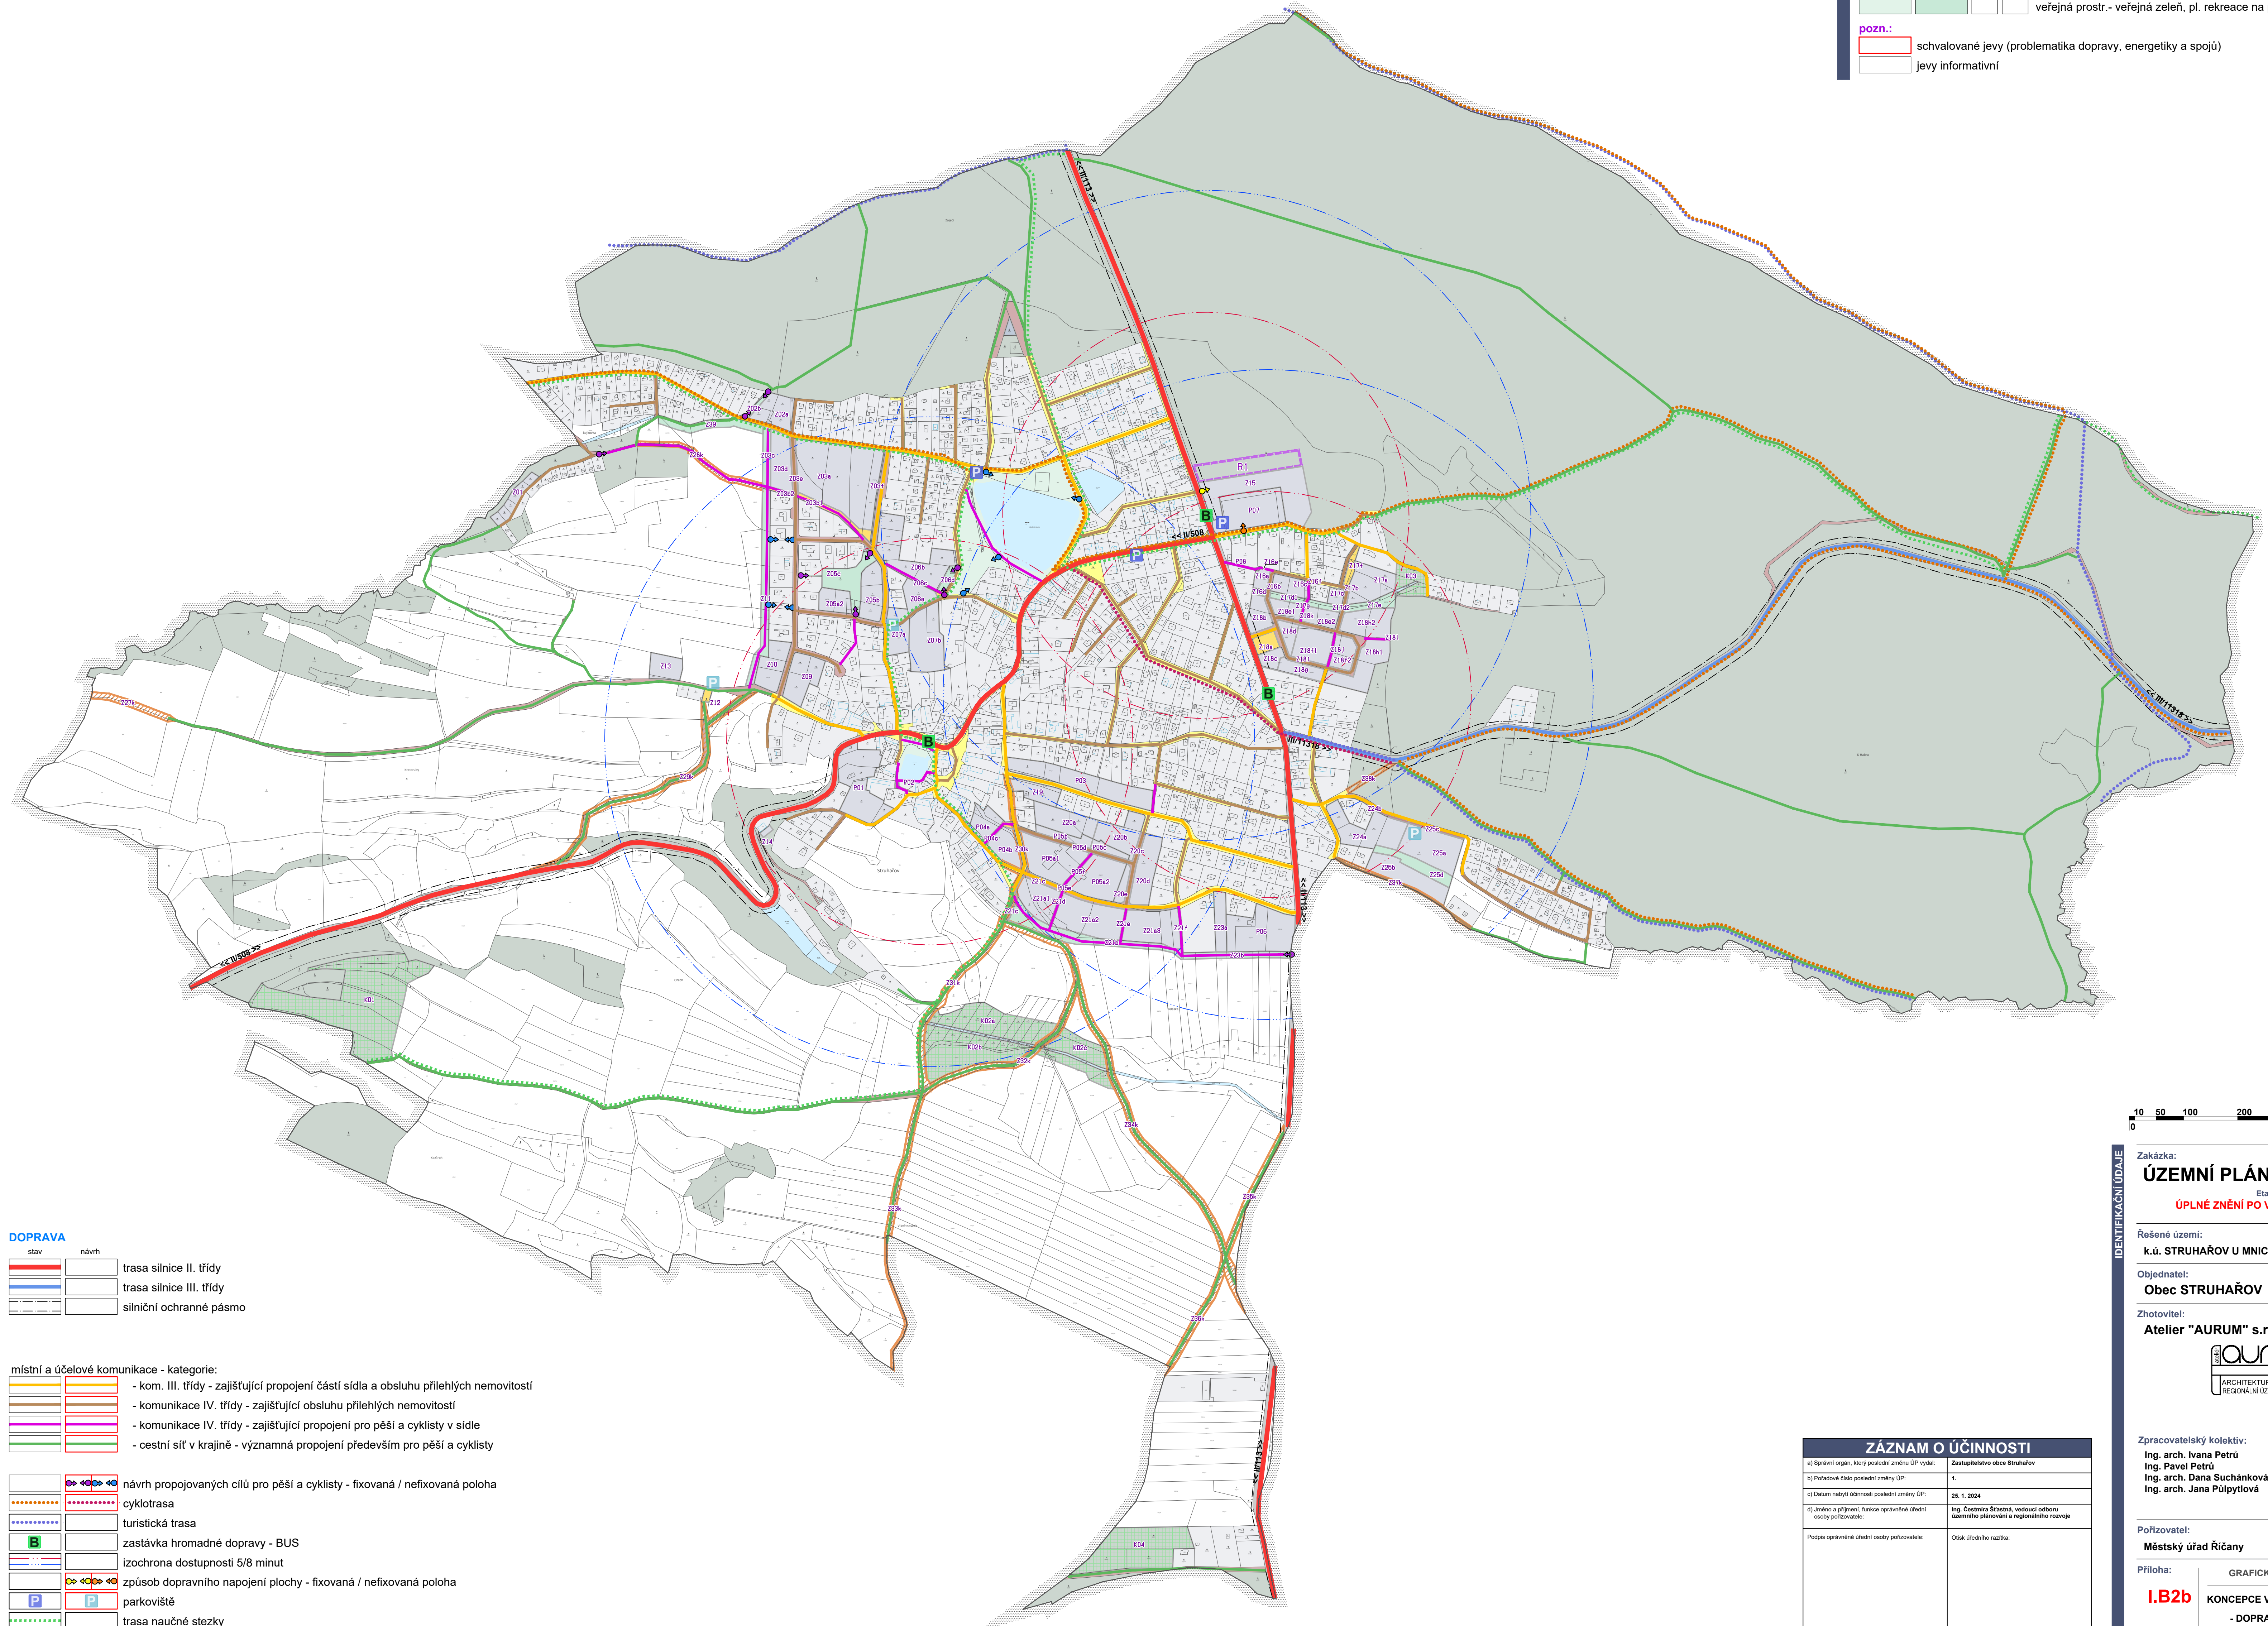

stav	návrh	
		trasa silnice II. třídy
		trasa silnice III. třídy
		silniční ochranné pásmo

místní a účelové komunikace - kategorie:	
	- kom. III. třídy - zajišťující propojení částí sídla a obsluhu přilehlých nemovitostí
	- komunikace IV. třídy - zajišťující obsluhu přilehlých nemovitostí
	- komunikace IV. třídy - zajišťující propojení pro pěší a cyklisty v sídle
	- cestní síť v krajině - významná propojení především pro pěší a cyklisty

	návrh propojovaných cílů pro pěší a cyklisty - fixovaná / nefixovaná poloha
	cyklotrasa
	turistická trasa
	zastávka hromadné dopravy - BUS
	izochrona dostupnosti 5/8 minut
	způsob dopravního napojení plochy - fixovaná / nefixovaná poloha
	parkoviště
	trasa naučné stezky
celé řešené území leží v OP radiolokačních prostředků (zájmové území AČR)	



Zakázka:
ÚZEMNÍ PLÁN STRUHAŘOV
Etapa:
ÚPLNÉ ZNĚNÍ PO VYDÁNÍ ZMĚNY č. 1

Řešené území:
k.ú. STRUHAŘOV U MNICHOVIC - úz. obce Struhařov

Objednatel:
Obec STRUHAŘOV

Zhotovitel:
Atelier "AURUM" s.r.o., Pardubice



Zpracovatelský kolektiv:
Ing. arch. Ivana Petrá
Ing. Pavel Petrá
Ing. arch. Dana Suchánková
Ing. arch. Jana Pulpytlová

Pořizovatel:
Městský úřad Říčany

Příloha:
I.B2b GRAFICKÁ ČÁST ÚP STRUHAŘOV
KONCEPCE VEŘEJNÉ INFRASTRUKTURY
- DOPRAVNÍ INFRASTRUKTURA

Mřítko: 1 : 5000 Datum: 2024/01 Zakázka: Z22/08

ZÁZNAM O ÚČINNOSTI	
a) Správní orgán, který poslední změnou ÚP vyhlásil:	Zastupitelstvo obce Struhařov
b) Pořizovací číslo poslední změny ÚP:	1.
c) Datum nabytí účinnosti poslední změny ÚP:	26. 1. 2024
d) Jméno a příjmení, funkce oprávněné osoby nebo pořizovatele:	Ing. Čestmír Šrámek, vedoucí odborný územního plánování a regionálního rozvoje
Podpis oprávněné osoby pořizovatele:	Otisk úředního razítka:
Ing. Čestmír Šrámek v. r.	L. S.