

ÚZEMNÍ PLÁN STRUHAŘOV




GRAFICKÁ ČÁST ÚP - M 1 : 5 000

I.B2c - KONCEPCE VEŘEJNÉ INFRASTRUKTURY
- TECHNICKÁ INFRASTR. A VODNÍ HOSPODÁŘSTVÍ

ÚPLNÉ ZNĚNÍ ÚZEMNÍHO PLÁNU PO VYDÁNÍ ZMĚNY č. 1

stav	návrh ÚP	
		hranice řešeného území
	Z06, Z18a	označení plochy změny, označení koridoru dopravní infrastruktury
	R1	označení územní rezervy

VYUŽITÍ ÚZEMÍ		
stabilizované plochy	rozv. plochy	koridory

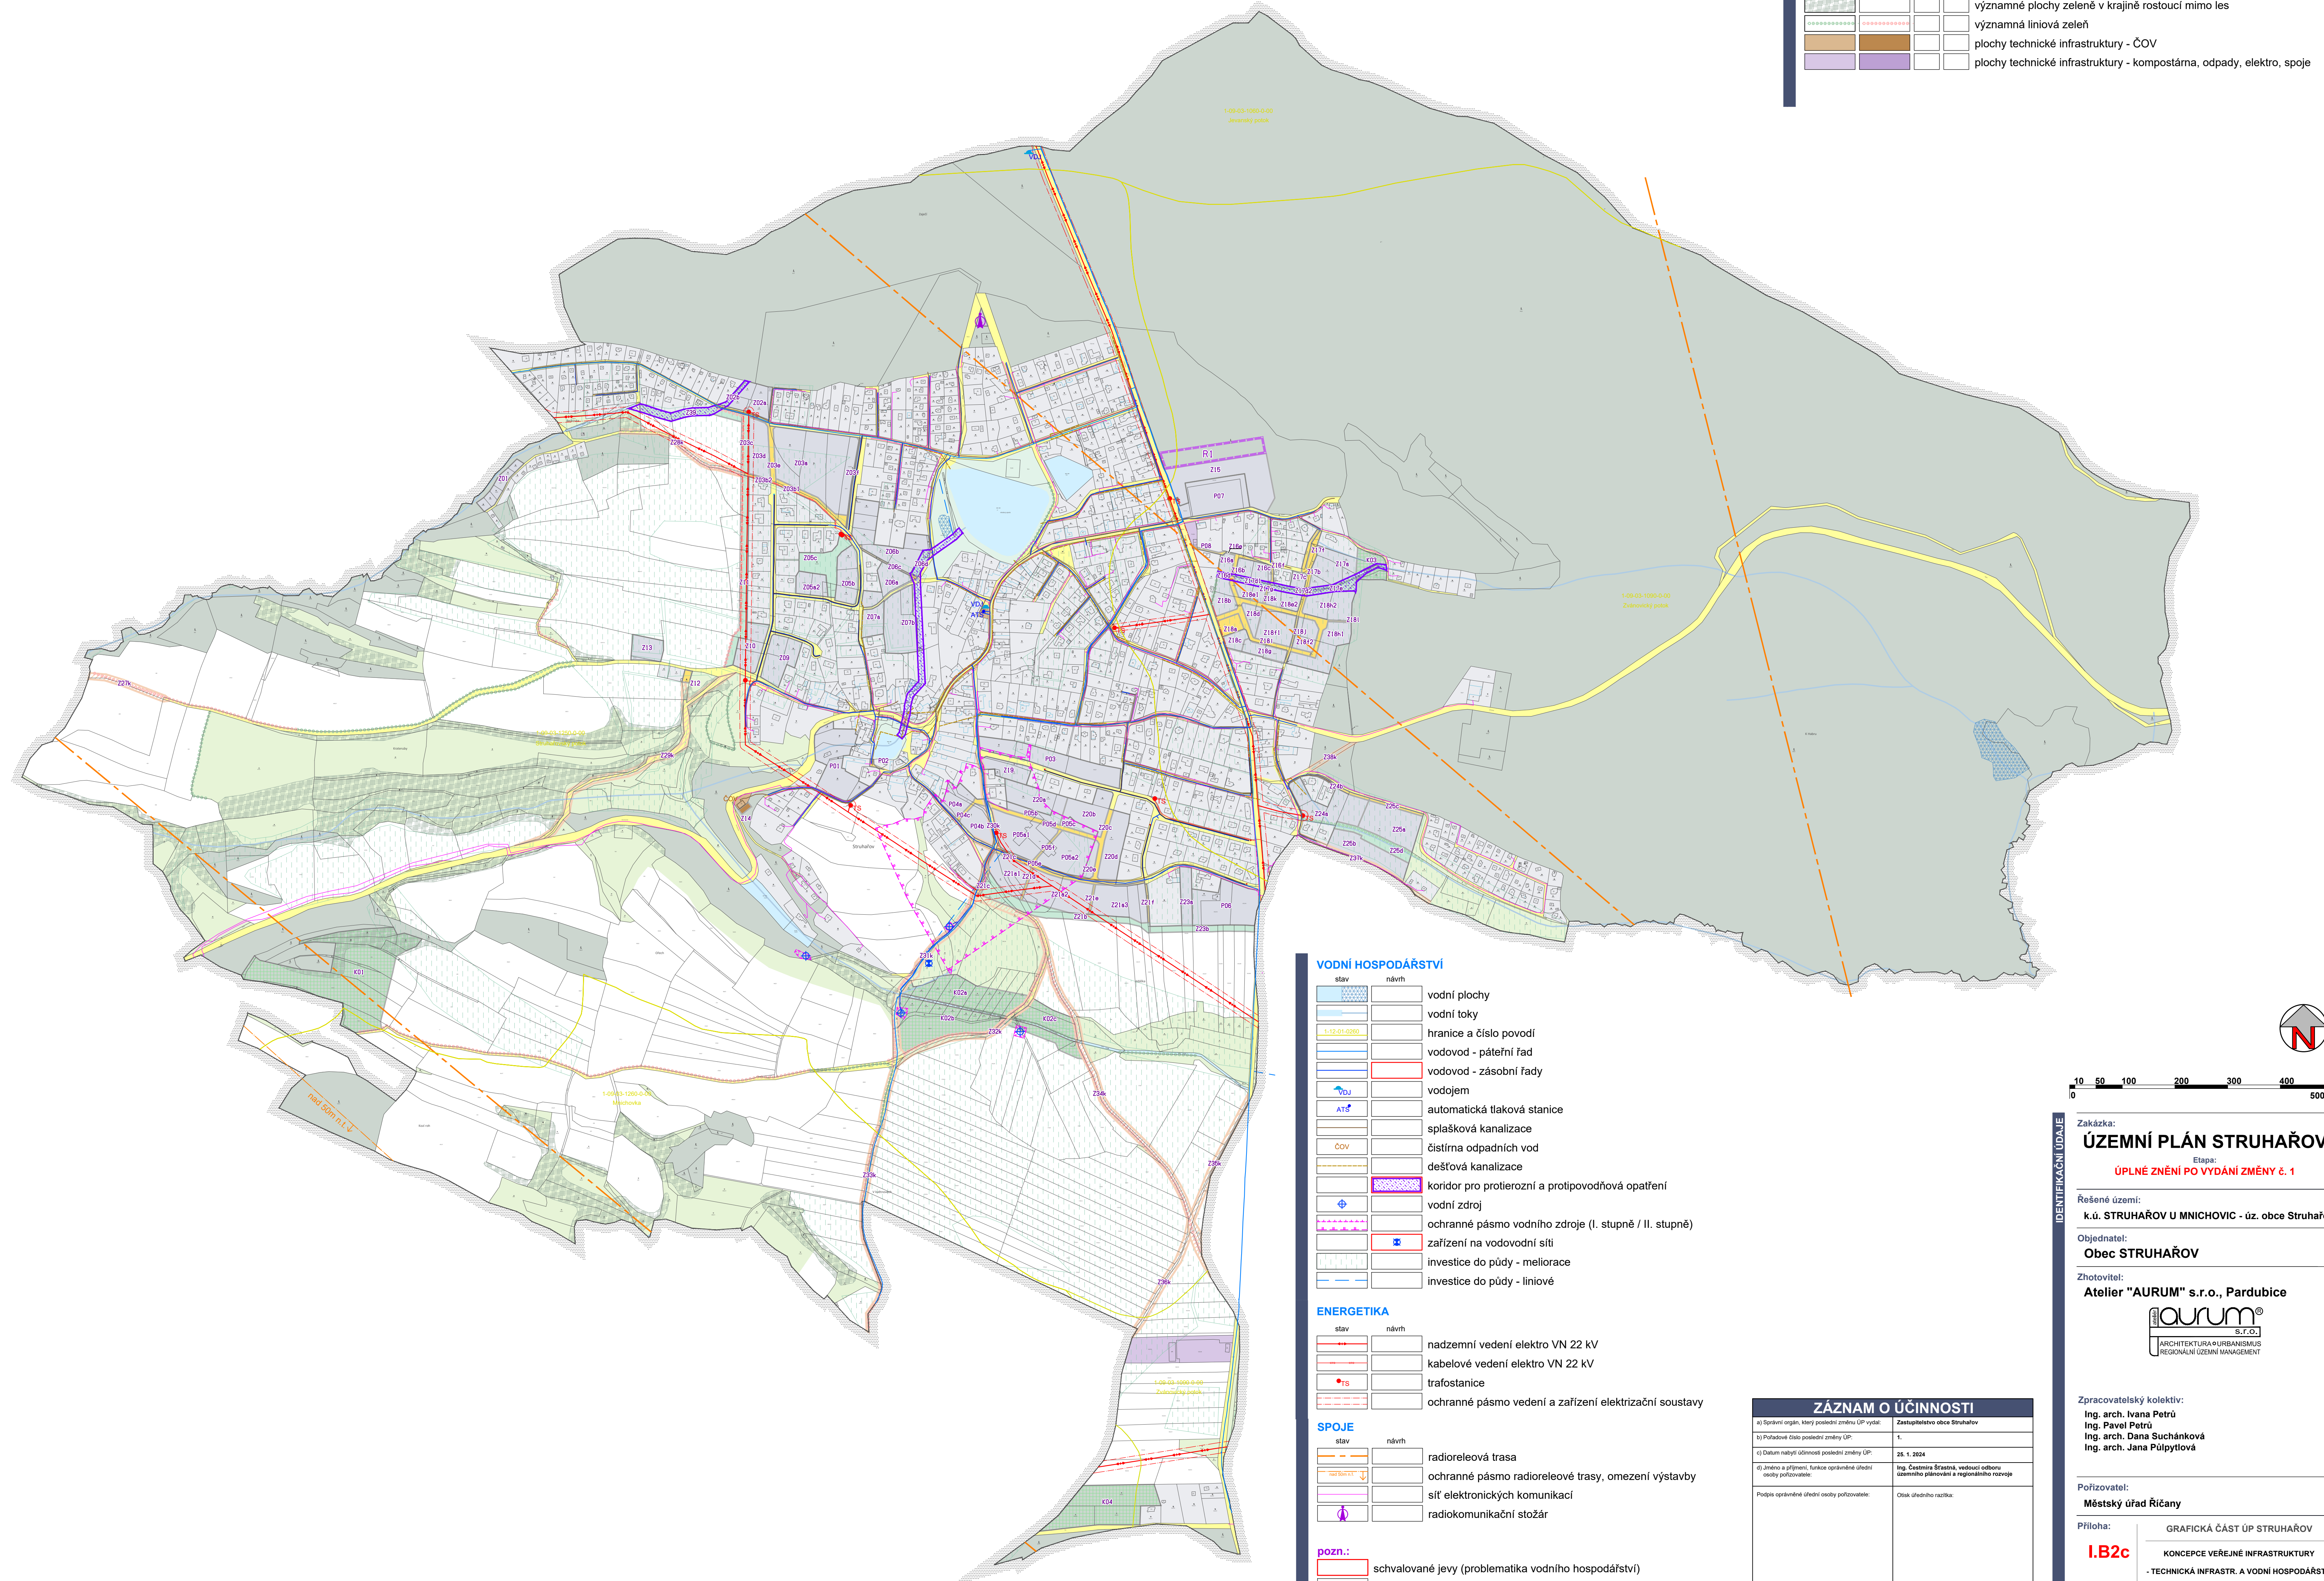

stav	návrh	
		vodní plochy
		vodní toky
		hranice a číslo povodí
		vodovod - páteřní řád
		vodovod - zásobní řady
		vodojem
		automatická tlaková stanice
		splašková kanalizace
		čistiřna odpadních vod
		dešťová kanalizace
		koridor pro protierozní a protipovodňová opatření
		vodní zdroj
		ochranné pásmo vodního zdroje (I. stupně / II. stupně)
		zařízení na vodovodní síti
		investice do půdy - meliorace
		investice do půdy - liniové

stav	návrh	
		nadzemní vedení elektro VN 22 kV
		kabelové vedení elektro VN 22 kV
		trafostanice
		ochranné pásmo vedení a zařízení elektrizační soustavy

stav	návrh	
		radioreleová trasa
		ochranné pásmo radioreleové trasy, omezení výstavby
		síť elektronických komunikací
		radiokomunikační stožár

pozn.:

- schvalované jevy (problematika vodního hospodářství)
- jevy informativní

ZÁZNAM O ÚČINNOSTI	
a) Správní orgán, který poslední změnou ÚP vyhlásil:	Zastupitelstvo obce Struhařov
b) Požadavé číslo poslední změny ÚP:	1.
c) Datum nabytí účinnosti poslední změny ÚP:	26. 1. 2024
d) Jméno a příjmení, funkce oprávněné osoby zodpovědné za vypracování:	Ing. Čestmír Štránský, vedoucí odborný úseku plánování a regionálního rozvoje
Podpis oprávněné osoby pořizovatele:	Ověřeno úředním razítkem:
Ing. Čestmír Štránský v. r.	L. S.



Zakázka:
ÚZEMNÍ PLÁN STRUHAŘOV
Etapa:
ÚPLNÉ ZNĚNÍ PO VYDÁNÍ ZMĚNY č. 1

Řešené území:
k.ú. STRUHAŘOV U MNICHOVIC - úz. obce Struhařov

Objednatel:
Obec STRUHAŘOV

Zhotovitel:
Atelier "AURUM" s.r.o., Pardubice

Zpracovatelský kolektiv:
Ing. arch. Ivana Petrá
Ing. Pavel Petrá
Ing. arch. Dana Suchánková
Ing. arch. Jana Půlpytlová

Pořizovatel:
Městský úřad Říčany

Příloha:
I.B2c GRAFICKÁ ČÁST ÚP STRUHAŘOV
KONCEPCE VEŘEJNÉ INFRASTRUKTURY
- TECHNICKÁ INFRASTR. A VODNÍ HOSPODÁŘSTVÍ

Mřítko: 1 : 5000 Datum: 2024/01 Zakázka: Z22/08