

ÚZEMNÍ PLÁN STRUHAŘOV




GRAFICKÁ ČÁST ÚP - M 1 : 5 000
I.B2a - HLAVNÍ VÝKRES

ÚPLNÉ ZNĚNÍ ÚZEMNÍHO PLÁNU PO VYDÁNÍ ZMĚNY č. 1

LEGENDA	
	hranice řešeného území
	zastavěné území k datu 05. 02. 2023
	zastavitelné plochy
	koridory dopravní infrastruktury
	plochy přestavby
	plochy změn v krajině
	označení ploch změn (v rozvojových plochách s více než jednou pl. změny)
	plochy změn se stanovenou podmínkou etapizace
	označení územních rezerv

PLOCHY S ROZDÍLNÝM ZPŮSOBEM VYUŽITÍ				
	stabilizované plochy	plochy změn	koridory	územní rezervy
PLOCHY BYDLENÍ	B1	B1		
PLOCHY REKREACE	R1	R1		
	RN			
PLOCHY OBČANSKÉHO VYBAVENÍ	OV	OV		
	OM			
	OS	OS		
	OH	OH		
	OX			
PLOCHY SMÍŠENÉ OBYTNÉ	SV1	SV1		
	SR	SV2		
PLOCHY DOPRAVNÍ INFRASTRUKTURY	DS1			
	DS2			
PLOCHY TECHNICKÉ INFRASTRUKTURY	T1	T1		
	TO			
PLOCHY VEŘEJNÝCH PROSTRANSTVÍ	PV	PV		
	ZV	ZV		
PLOCHY VODNÍ A KODOGOSPODÁŘSKÉ	V			
PLOCHY ZEMĚDĚLSKÉ	NZ			
PLOCHY LESNÍ	NL	NL		
PLOCHY PŘÍRODNÍ		NP		
PLOCHY SMÍŠENÉ NEZASTAVĚNÉHO ÚZEMÍ	NSzp			

bydlení - v rodinných domech - příměstské
rekreace - plochy staveb pro rodinnou rekreaci
rekreace - na plochách přírodního charakteru
obč. vybavení - veřejná infrastruktura
obč. vybavení - komerční zařízení malá a střední
obč. vybavení - tělovýchovná a sportovní zařízení
obč. vybavení - hřbitovy
obč. vybav. - tělovýchova, sport, vzdělávání a výchova
plochy smíšené obytné - venkovské
plochy smíšené obytné - bydlení a občanské vybavení
plochy smíšené obytné - rekreační
dopravní infrastr. silniční - silniční síť
dopravní infrastr. silniční - místní a účelové kom.
technická infrastruktura - inženýrské sítě
t. i. - pl. pro stavby a zařízení pro nakládání s odpady
veřejná prostranství - uliční prostory
veřejná prostranství - veřejná zeleně
vodní plochy a toky
plochy zemědělské
plochy lesní
plochy přírodní
plochy smíšené nezastavěného území
zast. funkce: p - přírodní, z - zemědělská

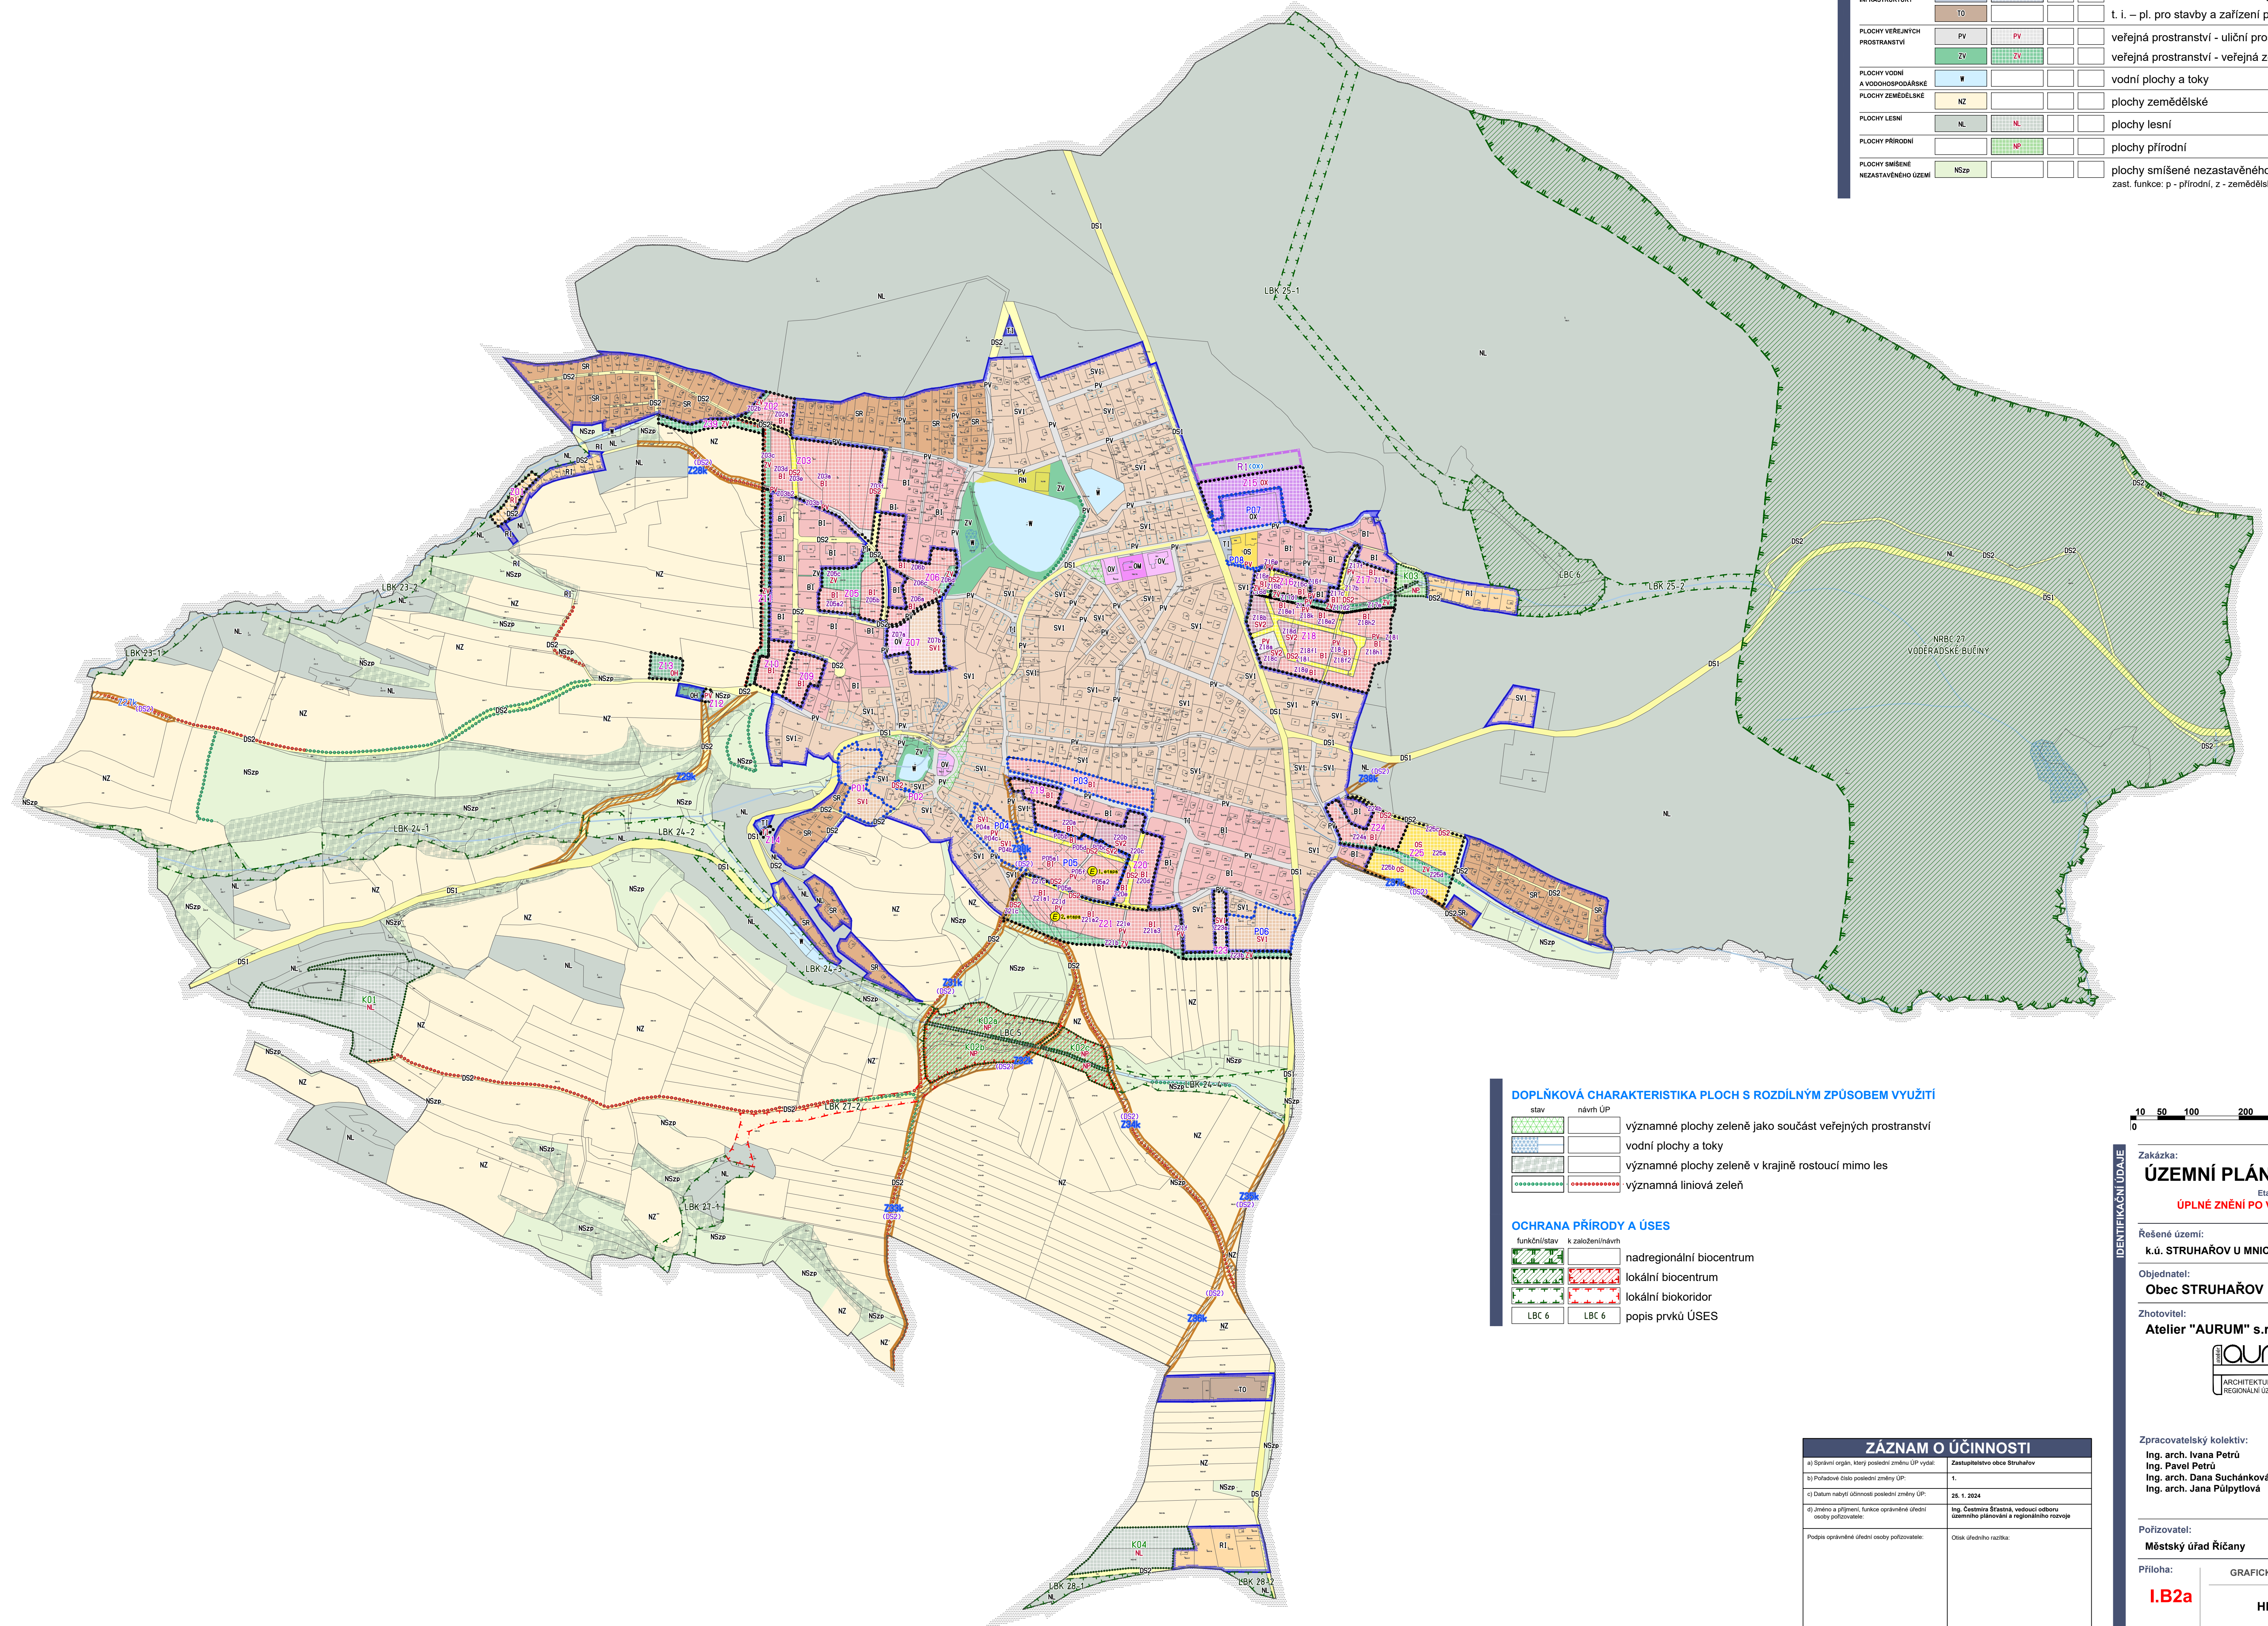

DOPLŇKOVÁ CHARAKTERISTIKA PLOCH S ROZDÍLNÝM ZPŮSOBEM VYUŽITÍ	
	významné plochy zeleně jako součást veřejných prostranství
	vodní plochy a toky
	významné plochy zeleně v krajině rostoucí mimo les
	významná liniová zeleně

OCHRANA PŘÍRODY A ÚSES	
	nadregionální biocentrum
	lokální biocentrum
	lokální biokoridor
	popis prvku ÚSES



Zakázka:
ÚZEMNÍ PLÁN STRUHAŘOV
Etapa:
ÚPLNÉ ZNĚNÍ PO VYDÁNÍ ZMĚNY č. 1

Řešené území:
k.u. STRUHAŘOV U MNICHOVIC - úz. obec Struhařov

Objednatel:
Obec STRUHAŘOV

Zhotovitel:
Atelier "AURUM" s.r.o., Pardubice

Zpracovatelský kolektiv:
Ing. arch. Ivana Petrá
Ing. Pavel Petrá
Ing. arch. Dana Suchánková
Ing. arch. Jana Pulpytlová

Pořizovatel:
Městský úřad Říčany

Příloha:
I.B2a
GRAFICKÁ ČÁST ÚP STRUHAŘOV
HLAVNÍ VÝKRES

ZÁZNAM O ÚČINNOSTI	
a) Správní orgán, který poslední změnou ÚP vyřadil:	Zastupitelstvo obce Struhařov
b) Požadavek čísla poslední změny ÚP:	1.
c) Datum nabytí účinnosti poslední změny ÚP:	26. 1. 2024
d) Jméno a příjmení, funkce oprávněné úřední osoby pořizovatele:	Ing. Čestmír Štránský, vedoucí odborný územního plánování a regionálního rozvoje
Podpis oprávněné úřední osoby pořizovatele:	Osvědčený razítko:
Ing. Čestmír Štránský v. r.	L. S.